


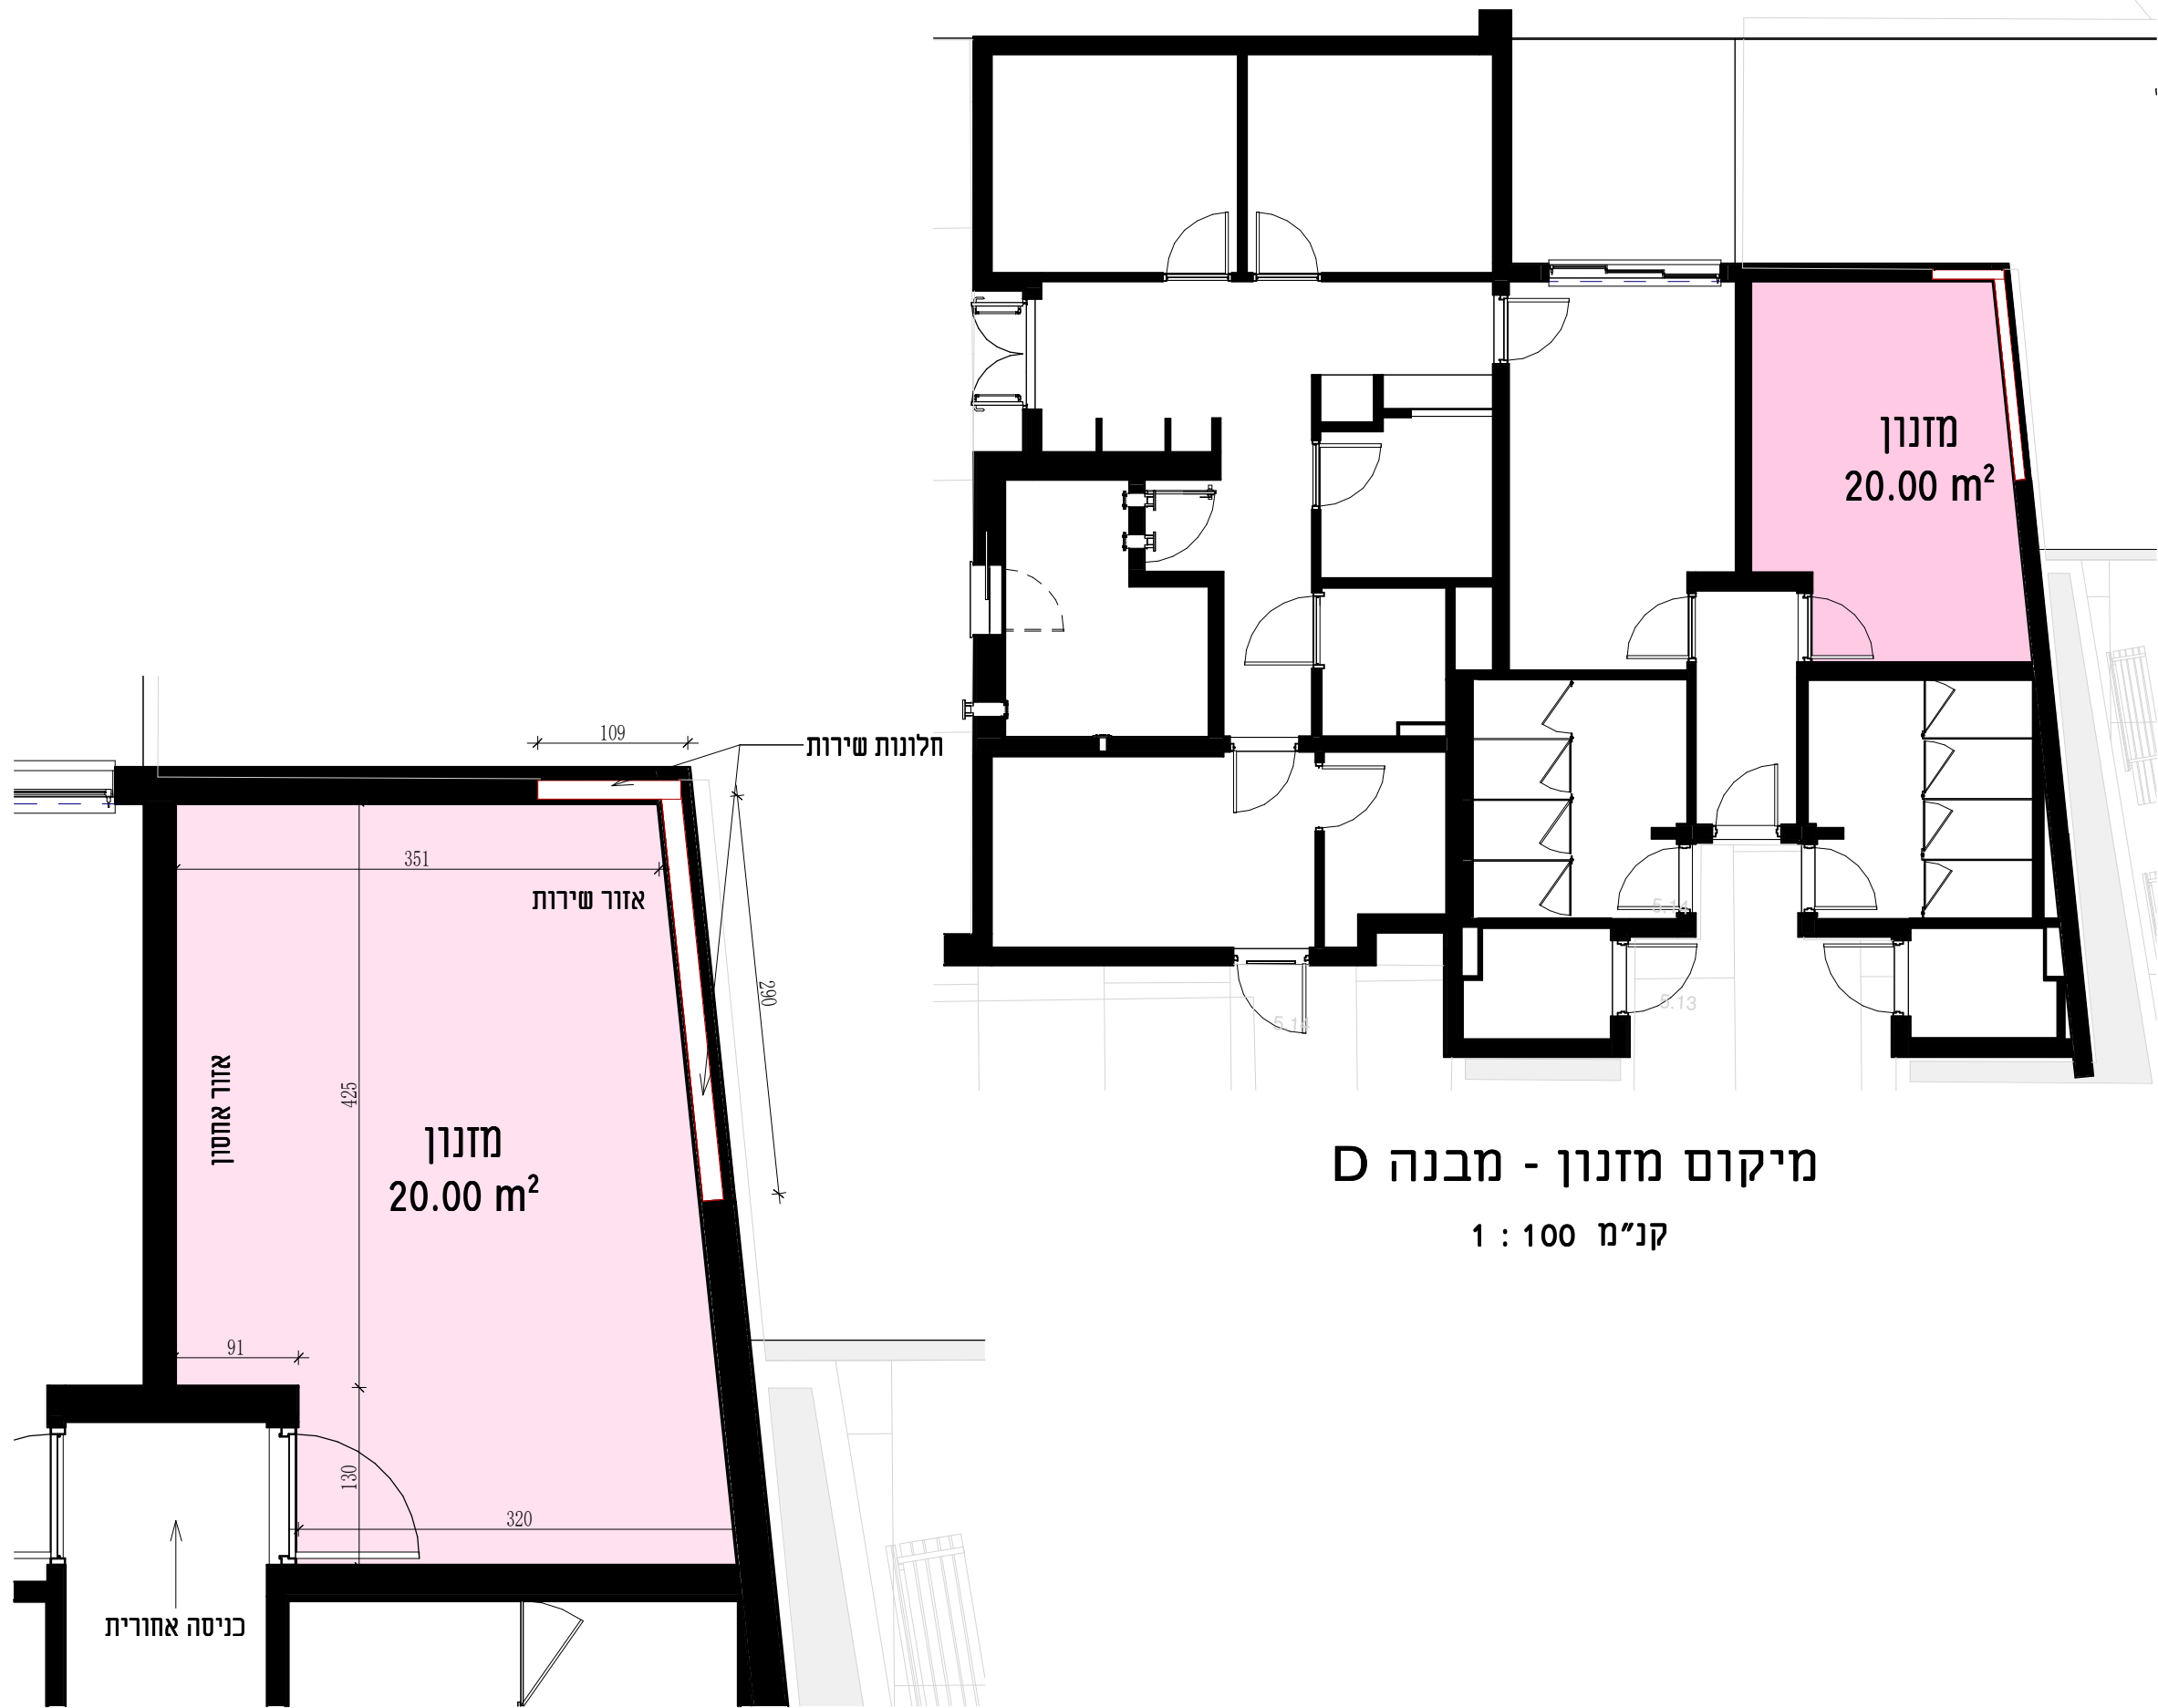

מיקום מזנון - מבנה D
קנ"מ 1 : 100

מזנון מוגדל
קנ"מ 1 : 50

סה"כ שטח
חלל המזנון:
כ - 20 מ"ר

זכויות היוצרים שמורות לאדריכל. אין לערוך, לשנות או לבצע כל שימוש בתכנית זו ללא הסכמה או קבלת אישור של האדריכל

שם הפרויקט:

ספורטק צפון

המזמין:

חב' גני יהושע

שם התכנית:



מזנון

מס' הגליון:

מהדורה:

מס' הפרויקט:

שרטוט: בקורות:

לעיון לאישור למכרז לביצוע רפי זהר

ת. הוצאה: 05.06.24

קנ"מ: As indicated

אדריכלות

רחה הבנקים 8 חיפה
טל' קווי: 04-8104545
פקס: 04-8104547
נייד: 054-6340525
zohar@segev-arch.com

SEGEVarchitects
אדריכלים