


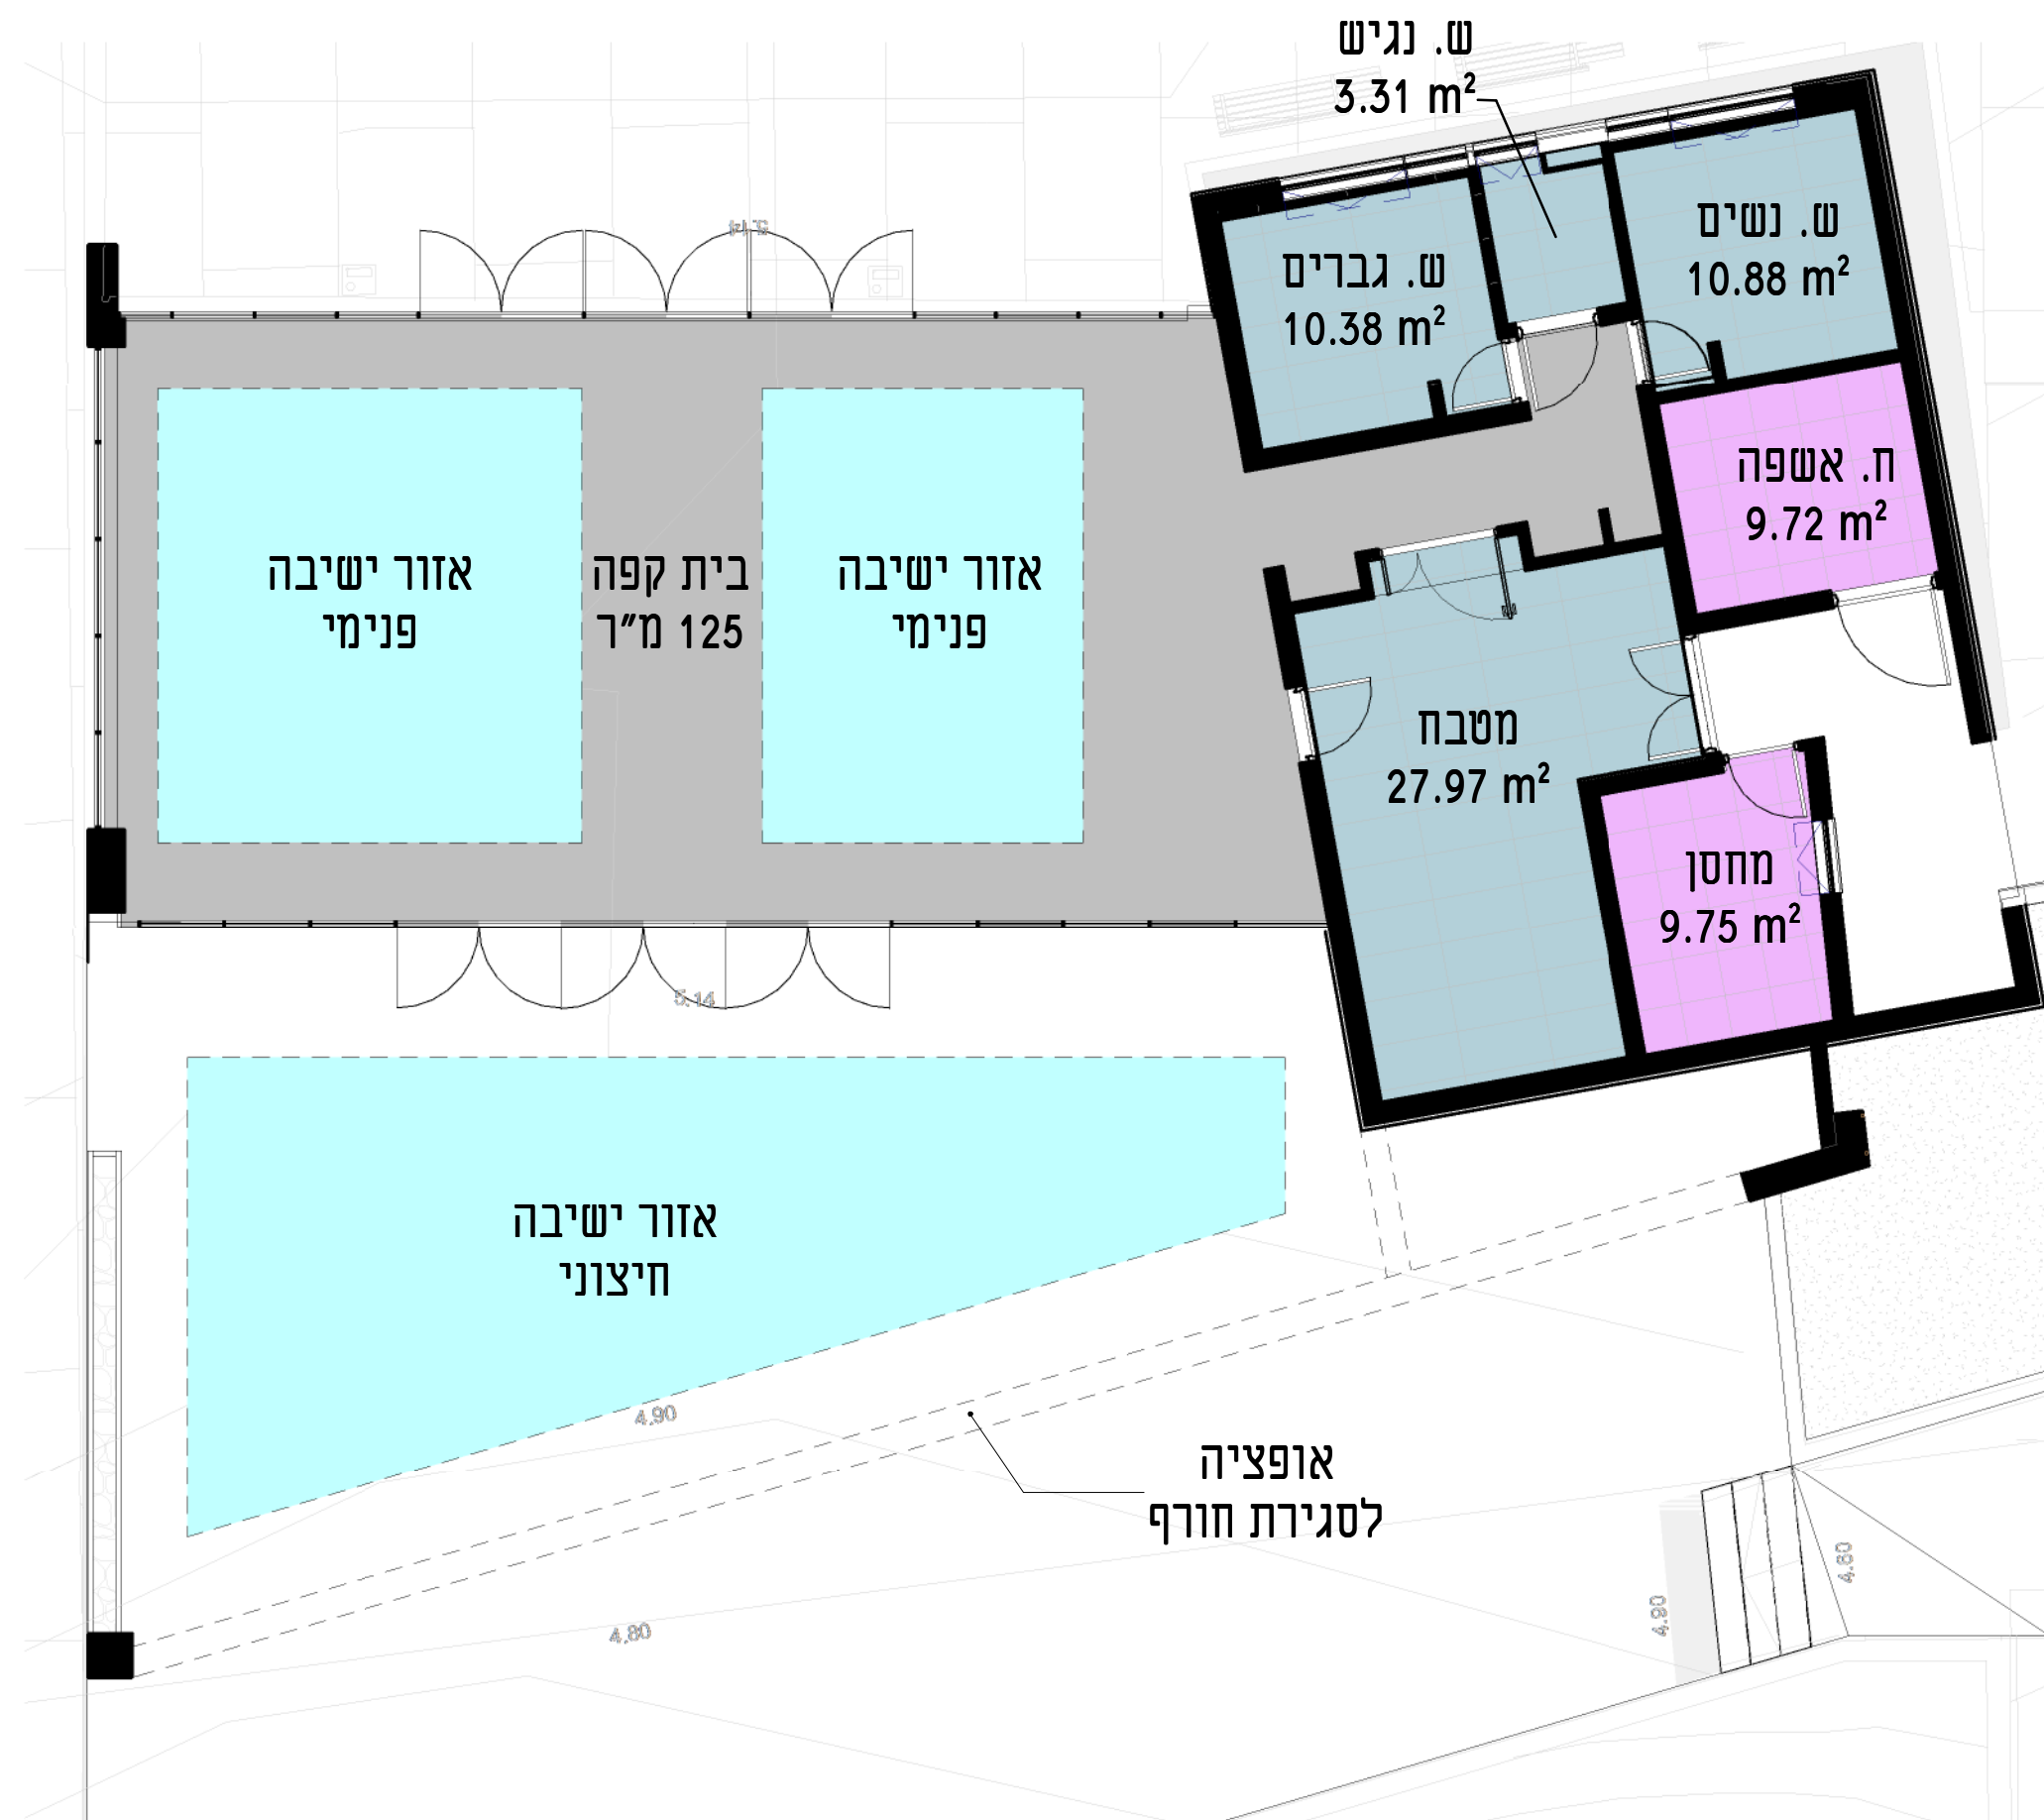

סה"כ שטח
מבנה בית הקפה:
כ - 215 מ"ר


זכויות היוצרים שמורות לאדריכל. אין לערוך, לשנות או לבצע כל שימוש בתכנית זו ללא הסכמה או קבלת אישור של האדריכל
שם הפרויקט:

ספורטק צפון

המזמין:

חב' גני יהושע

שם התכנית:

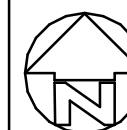

בית קפה - שטחים



מס' הגליון:

מס' הפרויקט: 122- 01.20

מס' קווי: 04-8104545
פקס: 04-8104547
נייד: 054-6340525
zohar@segev-arch.com

שרטוט: בקורות:

זהר רפי

לביצוע

למכרז

לעיון

ת. הוצאה:

05.06.24

קנ"מ:

1 : 100

לאישור המזמין:

אדריכלות

SEGEV
architects אדריכלים

רח' הבנקים 8 חיפה
טל' קווי: 04-8104545
פקס: 04-8104547
נייד: 054-6340525
zohar@segev-arch.com